











PLAN PROJET JARDIN JB GUILLOT FILS


ECH: 1/500

DATE: 21-09-2021

 

LEGENDE

-  ARBRE EXISTANT
-  ARBRE PROPOSE (CEPEE)
-  ARBRE PROPOSE (TIGE 18/20)
-  ARBUSTES ET VIVACES
-  COLONISATION VEGETALE
-  MIYAWAKI
-  SABLE STABILISE
-  SENTE EN COPEAUX DE BOIS
-  NOUVELLE CLOTURE
-  GANIVELLES

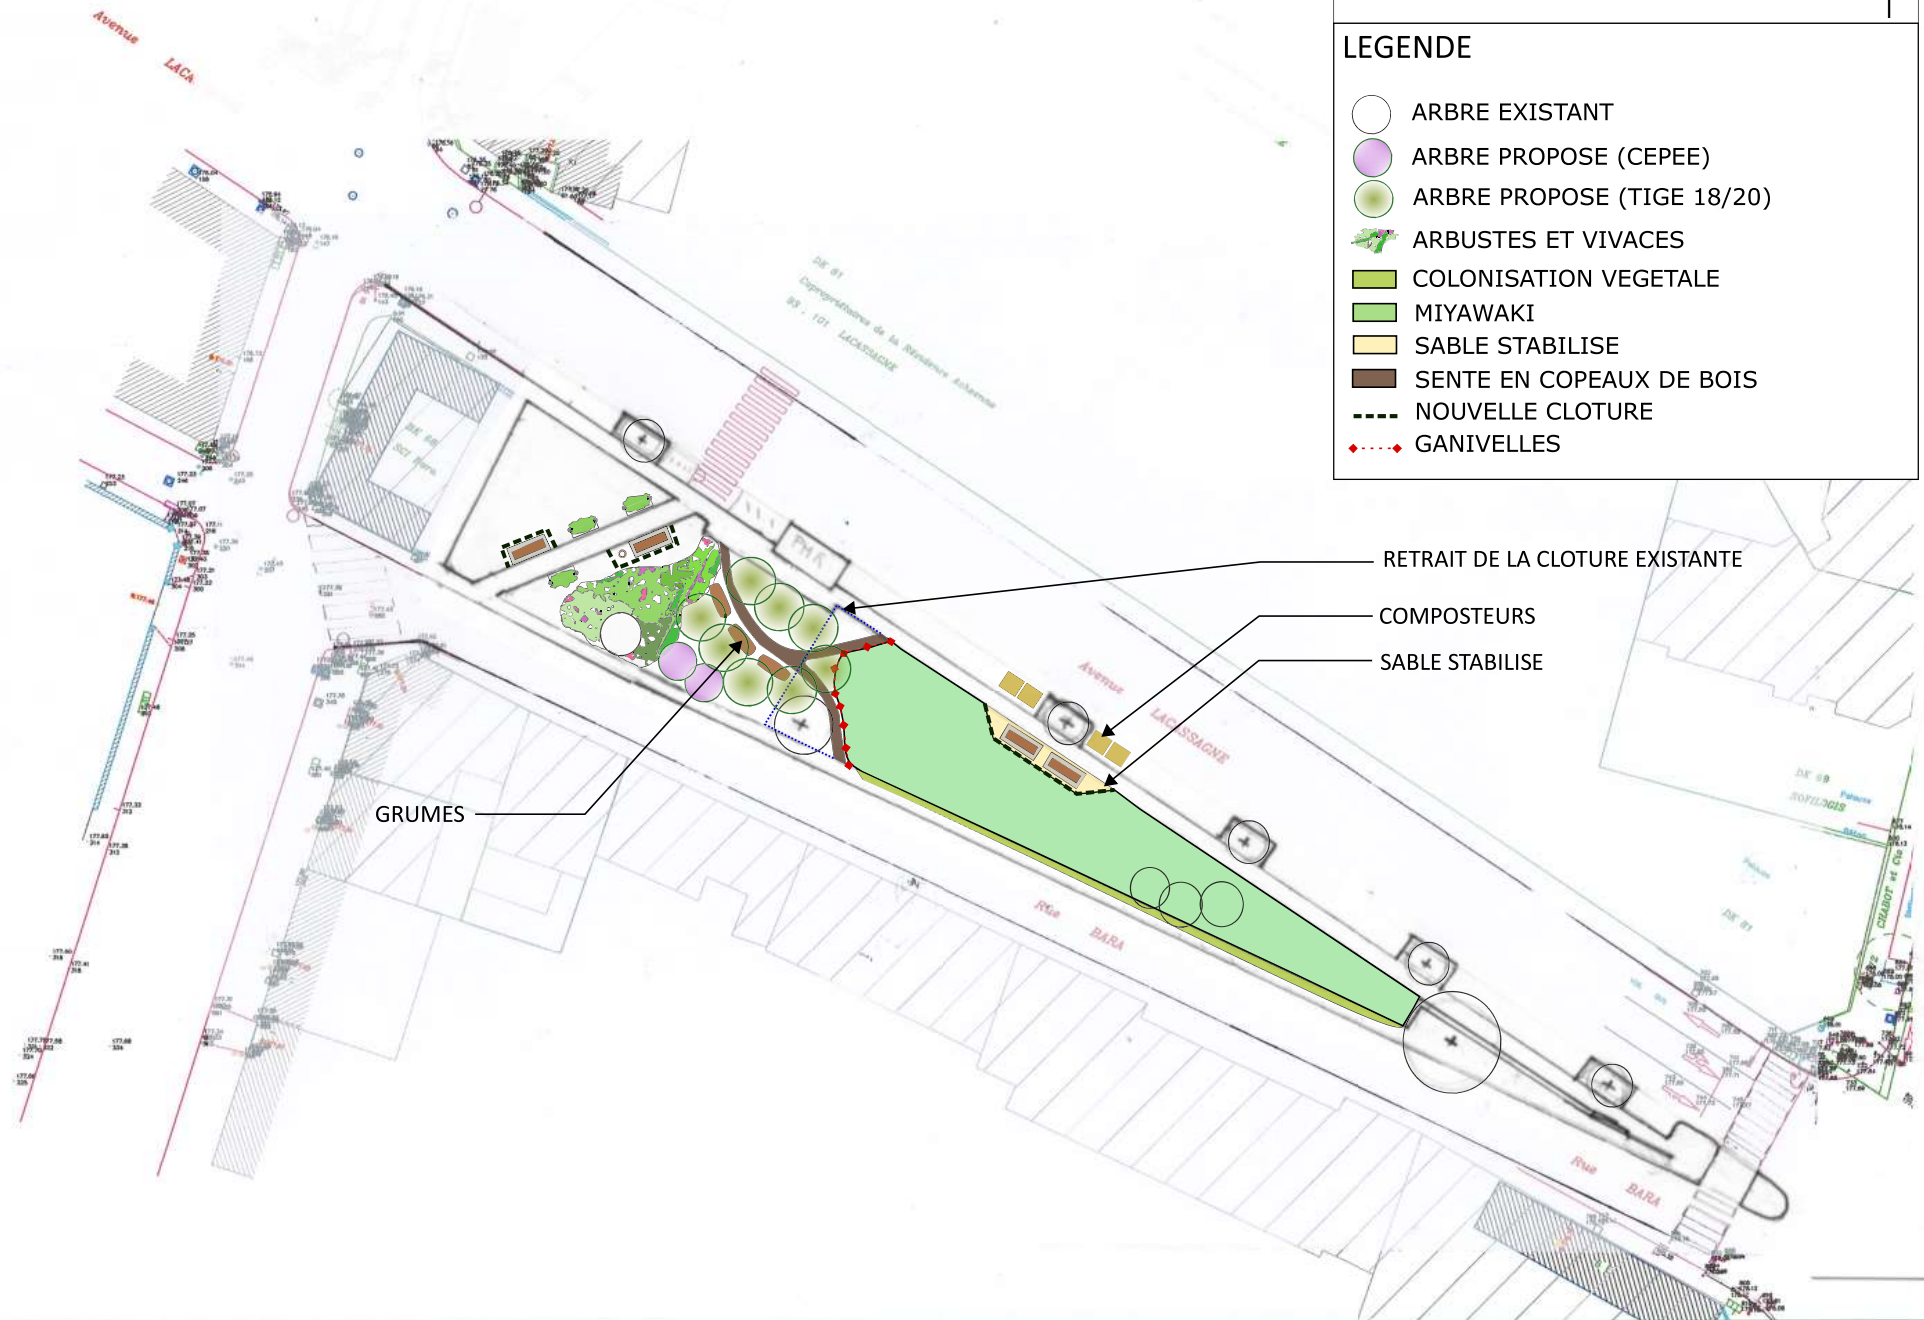

RETRAIT DE LA CLOTURE EXISTANTE

COMPOSTEURS

SABLE STABILISE

GRUMES